

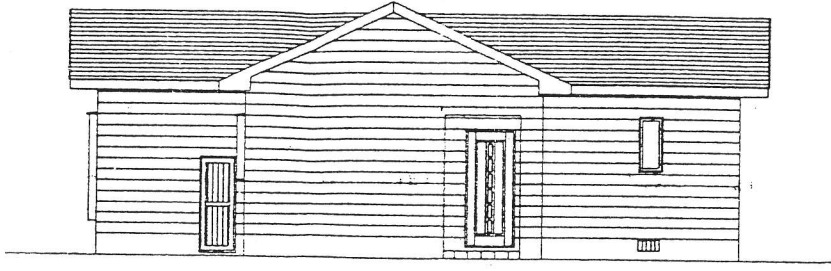
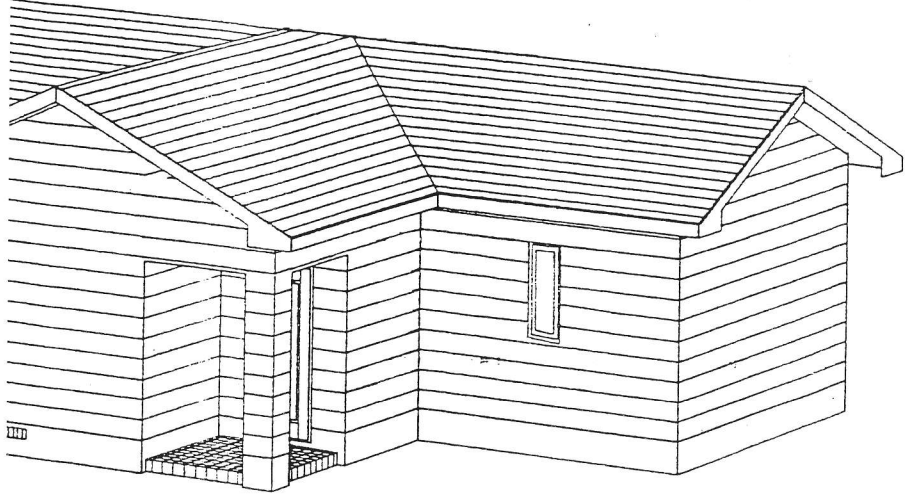
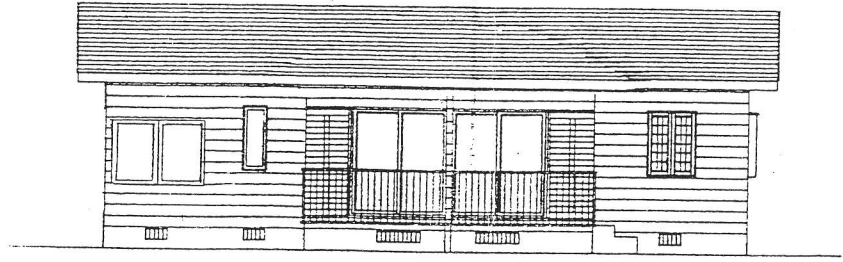



8.7.30  
 別荘事務所  
 当番 馬山

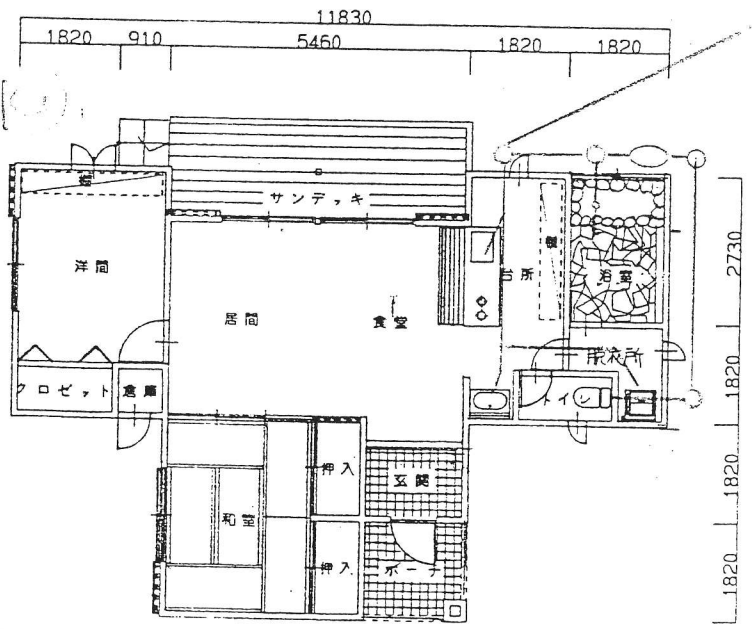

南側立面図

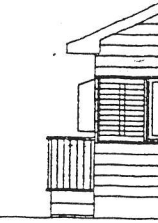

北側立面図

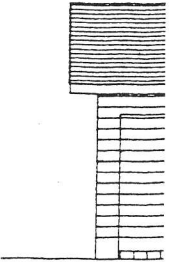

65.9.11 19坪



部屋名	床	壁	天井
洋室	カーペット ⑩12	シタニヤ	V-ラトン
居間・食堂	同上	同上	同上
和室	タタミ敷入	アクリルボード⑨止E=1170Z	アクリルボード⑨止E=1170Z
トイレ	カーペット ⑩12	シタニヤ	V-ラトン
脱衣所	同上	同上	V-ラトン

地 番 3917-554

地 積 測 量 図 W 33-3

土地の所在

地番 (A) 3917-554						
求積法 [座標法]						
測点	種類	1	2	3	2X3	辺長 m
		X	Y	$X_{n+1} - X_n$		
10		-122330.677	-17166.715			
1		-122334.878	-17166.616	5.980	-102656.363680	4.202
2		-122336.657	-17166.726	3.596	-61731.546696	1.782
3		-122338.474	-17166.995	3.154	-54144.702230	1.837
4		-122339.811	-17167.206	2.384	-40926.619104	1.354
5		-122340.858	-17167.399	2.470	-42403.475530	1.065
6		-122342.281	-17167.807	-1.978	33957.922246	1.480
7		-122338.880	-17189.124	-22.380	384692.595120	21.587
8		-122319.901	-17185.050	-17.412	299226.090600	19.411
9		-122321.468	-17167.355	10.776	-184995.417480	17.764
10		-122330.677	-17166.715	13.410	-230205.648150	9.231
1		-122334.878	-17166.616	合計	812.835096	
				1/2	406.417548	
				地積	406.41 $m^2$	

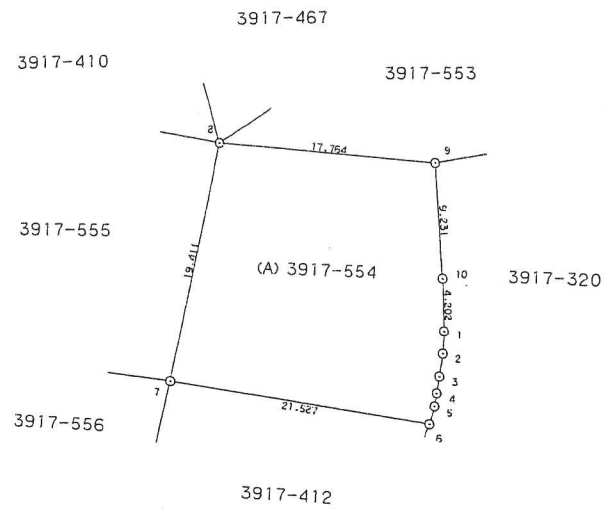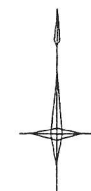

作製者 ( 年 月 日作製)

申請人

縮尺 1/500